ZA VYŠSIU KVALITU ŠPORTOVEJ INFRAŠTRUKTÚRY V OBCI SPIŠSKÝ ŠTIAVNIK

AREÁL FUTBALOVÉHO IHRISKA, C-KN 812/5, Spišský Štiavnik

B. SÚHRNNÁ TECHNICKÁ SPRÁVA

V HÔRKE, 11/2025 SADA Č.:

TECHNICKÁ SPRÁVA

IDENTIFIKAČNÉ ÚDAJE

STAVBA:

miesto stavby:	C-KN 812/5, Spišský Štiavnik
okres:	Poprad
kraj:	Prešovský
katastrálne územie:	Spišský Štiavnik (857751)
parcelné číslo - m^2, list vlastníctva:	C-KN 812/5, L.V. 1
názov stavby:	ZA VYŠSIU KVALITU ŠPORTOVEJ INFRAŠTRUKTÚRY V OBCI SPIŠSKÝ ŠTIAVNIK
charakter stavby:	Stavebné úpravy
účel stavby – druh stavby:	Doplnková stavba k hlavnej stavbe – drobná stavba

PROJEKTOVÁ DOKUMENTÁCIA:

stupeň projektovej dokumentácie:	Projekt stavby pre ohlásenie
dátum spracovania dokumentácie:	11/2025

NAVRHOVATEĽ:

Investor / Objednávateľ:	Obec Spišský Štiavnik
	Hornádska 241, 059 14 Spišsky Štiavnik

SPRACOVATEĽ PROJEKTOVEJ DOKUMENTÁCIE:

GENERÁLNY PROJEKTANT:

		NeXpro s. r. o., Primovce 463, 059 12 Hôrka, SR
zodpovedný projektant	Ing. Tomáš Noga	+421 948 39 87 50, noga.tomas@nexpro.sk

ČASŤ ARCHITEKTÚRA / INŽINIERSKÉ SIETE :

projektový kolektív	Ing. Tomáš NOGA	+421 948 39 87 50, noga.tomas@nexpro.sk
	Ing. Adrián Noga	+421 944 010 333, noga.adrian@nexpro.sk

ZÁKLADNÉ ÚDAJE CHARAKTERIZUJÚCE STAVBU

A. Východiskové podklady

- Zámer investora (pracovné porady a stretnutia),
- Architektonická štúdia,
- Kópia z katastrálnej mapy

B. Základné údaje o stavbe

Predmetom riešenia je spracovanie projektovej dokumentácie **ZA VYŠSIU KVALITU ŠPORTOVEJ INFRAŠTRUKTÚRY V OBCI SPIŠSKÝ ŠTIAVNIK.** Riešené stavebné úpravy a spevnené plochy sa nachádzajú v obci **SPIŠSKÝ ŠTIAVNIK v areáli futbalového ihriska**, okres **POPRAD** na parcele **C-KN 812/5**. Parcela sa nachádza v katastrálnom území **SPIŠSKÝ ŠTIAVNIK,** parcela na ktorej sa riešia stavebné úpravy chodníkov je majetkom obce. Celkový projekt zahŕňa 3 stavebné objekty.
SO 01 - STAVEBNÉ ÚPRAVY EXISTUJÚCICH CHODNÍKOV
SO 02 – STAVEBNÉ ÚPRAVY TRIBÚNY
SO 03 – ZÁVLAHOVÝ SYSTÉM

SO 01 - Stavebné úpravy riešia renováciu existujúcich chodníkov. Riešené chodníky slúžia ako prístup k tribúne a priestorom futbalového klubu TJ Spišský Štiavnik.
SO 02 - Stavebné úpravy tribúny riešia výmenu poškodenej konštrukcie tribúny a doplnenie PVC sedadiel v 3 radách.
SO 03 – Nové riešenie závlahového systému bude spočívať v uložení nového potrubia na rozvod zavlažovacej vody a umiestnenie postrekovačov na určených pozíciach. Napojenie zdroja vody z pôvodnej studne, ktorá bude napojená na akumulačnú nádrž. V akumulačnej nádrži bude umiestnené čerpadlo pre závlahový systém. Ovládanie závlahového systému bude riešené ovládacím modulom, ktorý bude osadený v rozvádzacej skrini pri akumulačnej nádrži.

Všetky riešené stavebné objekty zvýšia kvalitu športovej infraštruktúry a bezpečnosť pri pohybe v areáli športoviska.

Stavebno - technické riešenie

Zemné práce

Pred začatím zemných / výkopových prác je nutné vytýčiť všetky podzemné vedenia / inžinierske siete, rešpektovať vzdušné vedenia, ich ochranné pásma a dbať na to, aby nedošlo k ich porušeniu! Všetky zemné práce v blízkosti podzemných inžinierskych sieti je potrebné vykopávať ručne podľa platných STN.

SO 01 - Zemné práce budú pozostávať z odhumusovania existujúcich zatrávnených plôch (viď. situácia). Odobratá zemina bude slúžiť ako podkladná vrstva pre budúce zelené plochy, finálna úprava plôch v okolí riešených chodníkov - zatrávnenie. Následné sa výkopu ryhy pre obrubníky a vrstvy chodníkov.

SO 03 - Do pláne futbalového ihriska sa zhotovia ryhy pre uloženie rozvodového potrubia pre závlahový systém minimálne 400 mm pod hornú úroveň vegetačnej vrstvy.

Búracie a demontážne práce

SO 01 - Búracie práce budú pozostávať z vybúrania existujúceho chodníka s betónovým krytom vrátanie podkladaných vrstiev v celkovej hrúbke cca 300-400 mm. Pri existujúcom prestrešení terasy sa vybúra betónový schod. Búracie práce sú súčasťou výkresu situácia búracie práce, č. výkresu 2.

SO 02 – Existujúce drevené podlahy tribúny sa zdemontujú, Oceľová konštrukcia sa pri betónových základových pätkách odreže.

Technické riešenie navrhovaný stav

SO 01 - STAVEBNÉ ÚPRAVY EXISTUJÚCICH CHODNÍKOV

Navrhované chodníky pre peších budú riešené zo zámkovej dlažby Premac Klasiko o rozmere d200xš100xv60 mm. Zámková dlažba bude ukladaná do pieskového lôžka o hrúbke 40 mm, Podklad bude zhutnený štrkový vankúš o hrúbke 100 mm, frakcie 0-32. Pod spomínaný štrkový vankúš sa navrhuje fólia/textília proti prerastaniu koreňov/buriny. Pod fóliu/textíliu sa navrhuje zhutnený štrkový vankúš zo štrkodrvy o hrúbke 200 mm. Po stranách chodníkov sa navrhujú parkové obrubníky o rozmere d1000xš50xv200 mm a bude uložený do betónového lôžka, ktoré bude uložené na štrkovom vankúši. Podrobnejšie technické riešenie úpravy existujúcich chodníkov rieši situácia navrhovaný stav č. výkresu 3. Chodníky sú navrhované v spáde smerom od budovy. V mieste nezaústeného žľabu zo strechy sa navrhuje líniovým žľab v spáde s liatinovým poklopom ktorý bezpečne odvedie zrážky mimo budovy a navrhovaného chodníka.

SO 02 – STAVEBNÉ ÚPRAVY TRIBÚNY

Na existujúce betónové základové pätky, vystupujúce nad úroveň terénu sa osadí oceľová nosná konštrukcia tribúny prefabrikovaná s nastaviteľnými nohami. Konštrukcia je pozinkovaná s jedným vstupom šírky 1,2 m. Súčasťou dodávky systémového riešenia bude spojovací materiál, certifikáty a statický posudok.
Povrchová úprava: metalická resp. žiarovo pozinkovaná
Oceľové stúpačky a nastaviteľné nohy umožňujú jednoduché vyrovnanie a montáž. Oceľové nohy kotviť do existujúcich betónových pätiek.
Materiály: konštrukčné oceľové profily s povrchovou ochranou, spĺňajúce normy EN 1090-1 v triede EXC2 alebo EXC3

SO 03 – ZÁVLAHOVÝ SYSTÉM

Do pláne futbalového ihriska sa zhotovia ryhy pre uloženie rozvodového potrubia pre závlahový systém minimálne 400 mm pod hornú úroveň vegetačnej vrstvy. Navrhnutý systém sa skladá z nasledujúcich častí: systém dodávky vody, závlahové potrubné siete, z výsuvných rotačných postrekovačov, ventilov, riadiacej jednotky a z ponorného čerpadla.

Popis jednotlivých prvkov:
Potrubné vedenie – systém je navrhnutý ako kombinácia zaokruhovaného a vetveného potrubného systému. Potrubie bude uložené v pieskovej vrstve spolu s ovládacími vodičami. Spojovanie potrubia na prívodnom potrubí a hlavnom potrubí bude prevádzané mechanickými tvarovkami tlakovej rady PN 10 alebo elektro tvarovkami. Navrtávajúce objímky pre postrekovače budú spojované celonerezovými šróbami. Potrubie bude uložené v hĺbke 40 – 50 cm. Potrubie HDPE PN 10 D63 x 5,8 – 900m.

V mieste pred riadiacou jednotkou bude zhotovená samostatná šachta v ktorej bude inštalovaný guľový ventil, vypúšťací ventil, manometer a filter.

Postrekovače - výsuvný postrekovač s nastaviteľnou výsečou a s možnosťou inštalácie zadnej trysky (napr. TORO DT 55 mimo hraciu plochu a napr. TORO TS 90 v hracej ploche). Postrekovač sa spúšťa pomocou vstavaného elektromagnetického ventilu. Časti a súčasti postrekovača sú vyrobené z kvalitných plastov (ABS) a nerezovej oceli. Okolie turbín postrekovača je mazané vodou. Postrekovače sú pripojené k potrubiu pomocou kĺbových spojok o priemeru 6/4“ a dĺžke 30,5 cm.
Tieto kĺbové spojky zaisťujú pružné napojenie postrekovača a umožňujú ľahkú úpravu usadenia postrekovača pri úprave výšky povrchu. Postrekovače sú typu „POP UP“, čiže v čase nepoužívania budú zastrčené v púzdre pod úrovňou trávnika. Vrchná krytka bude prekrytá trávnikom.

Doporučený pracovný tlak: 5,5 Baru

Ovládací systém (riadiaca jednotka) - Riadiaca jednotka ponúka premyslené funkcie, ľahké použitie a pokročilú modulárnu technológiu, ktorá poskytuje špičkovú flexibilitu výkon a pohodlie. Jednotka je modulárna, tzn. Pomocou modulov je možné rozšíriť jej kapacitu na ovládanie 4, 8, 12, 16, 20 alebo 24 ventilov. K dispozícii sú 4 nezávislé programy, s celkom16 spúšťacími časmi a ročným kalendárom na plánovanie párnych / nepárnych dní. Konštrukcia riadiacej jednotky s veľkým displejom a otočným ovládačom zaručuje maximálny užívateľský komfort a ľahké ovládanie. Samozrejmosťou je možnosť percentuálnej zmeny dĺžky závlahy, zálohovanie programov a pripojenie čidla dažďa. Riadiaca jednotka sa dodáva v plastovej uzamykateľnej skrinke. V systému je navrhnuté čidlo zrážok, ktoré v prípade dažďa zastaví zavlažovanie.

Elektrické vedenie - Pre ovládanie elektromagnetických ventilov sa použijú káble CYKY o priemere min. 1,5 mm2. Spojenie vodičov s ventilmi musí byť prevedené pomocou vodovzdorných konektorov napr.: DBY alebo LV 900.

Ponorné čerpadlo – Ponorné čerpadlo bude umiestnené v akumulačnej nádrži a bude zabezpečovať potrebu vody pre zavlažovanie. Čerpadlo bude prichytené po dĺžke na čelo akumulačnej nádrže.

Parametre čerpadla:

- Prietok	190 l/min	max. prietok 350 l/min
- Vstupné napätie	3x400 V	
- Menovitý výkon motora P2	4 kW	
- Stupeň krytia	IP 68	

V zimnom období musí byť závlahový systém vypustený (takzvané zazimovanie). Vypúšťanie vody sa robí so stlačeným vzduchom.

ZDROJ VODY

Ako zdroj vody pre navrhovaný závlahový systém sa navrhuje existujúca vrtaná studňa osadená na vlastnom pozemku s výdatnosťou 200 l/min. V studni bude osadené ponorné čerpadlo, ktoré

bude slúžiť pre závlahový systém. Súčasťou studne je aj plastová šachta s priemerom 1200mm, v ktorej bude osadená ventilová zostava a ovládanie systému. Spínanie čerpadla bude ovládané tlakovým snímačom pri poklesu tlaku v závlahovej zostave.

RIEŠENIE DOPRAVY

Vjazd na pozemok je riešený z miestnej cestnej asfaltovej komunikácie.

ODPADOVÉ HOSPODÁRSTVO

Odpadové hospodárstvo je riešené v zmysle Zákona MŽP SR č. 79/2015 Z.z., o odpadoch a o zmene a doplnení niektorých zákonov.

B. 5. 1. ODPADY Z VÝSTAVBY

Predložený projekt nerieši prípravu staveniska. Projekt zabezpečenie prípravy staveniska bude predmetom projektu dodávateľa stavby – časť POV.

Stavebník tj. Držiteľ stavebných odpadov musí evidovať a triediť podľa druhu každý vzniknutý odpad.

Stavebník musí viesť pre každý druh odpadu Evidenčný list odpadu a následne na základe nich vypracuje za celý kalendárny rok Hlásenie o vzniku odpadu a nakladaní s ním v prípade ak nakladá s viac než tonou ostatných odpadov alebo viac než 50 kg nebezpečných odpadov do roka.

V rámci uvedeného projektu sú vyšpecifikované odpady z realizácie stavebných prác. Odpady s obsahom škodlivín zaradené do kategórie NEBEZPEČNÝ ODPAD (obaly so zvyškami náterových hmôt) je potrebné oddelene ukladať do zberných nádob a následne likvidovať v súlade s platnou legislatívou v odpadovom hospodárstve a to prostredníctvom oprávnenej organizácie. Počas výstavby sa nepredpokladá produkcia viac ako 100 kg nebezpečných odpadov, ktorých nakladanie by si vyžadovalo súhlas podľa § 7 zákona č. 223/2001 Z.z. Demontovaný materiál je odpadom na zhromažďovanie, ukladanie a zneškodňovanie, na ktorého sa vzťahuje zákon o odpadoch č.79/2015 Z.z v znení neskorších predpisov. Predbežne odhadnuté druhy odpadov, ktoré vzniknú pri demontáži uvedených zariadení sú uvedené v členení podľa vyhl. MŽPč. 365/2015 Z. z. - katalóg odpadov v nasledujúcej tabuľke.

Podľa zákona platného od 1.1.2017 je zodpovedný za odpad investor.

*Pozn. kategória odpadu: **O** – ostatné odpady, **N** – nebezpečné odpady*

Kateg. čislo	Kateg. odpadu	Názov odpadu	Výmer (cca)
1 15 01 06	O	Zmiešané odpady	0,1t
2 17 01 01	O	Betón	7 m3
3 17 01 02	O	Tehly	0,0t
4 17 02 01	O	Drevo	0,5t
5 17 02 02	O	Sklo	0,0t
6 17 05 04	O	Zemina a kamenivo iné ako uvedené v 17 05 03	0
7 17 05 06	O	Výkopová zemina iná ako uvedená v 17 05 05	23 m^3
8 17 09 04	O	Zmiešané odpady z demolácií iné ako uvedené v 17 09 01, 17 09 02 a 17 09 03	3 m^3
9 20 03 01	O	Zmesový komunálny odpad	0,2t

10 17 04 05	O	Železo a oceľ	0,8t
11 17 02 03	O	Plasty	0,2t

Tab. 1. predpokladané množstvo vzniknutých odpadov (orientačne).

Realizátor stavebných prác bude mať uzatvorené zmluvy z odberateľmi odpadov, ktorí majú oprávnenie na odvoz a likvidáciu daných druhov odpadov.

Komunálny odpad bude riešený s firmou, ktorá zabezpečuje odvoz a likvidáciu odpadov v danej lokalite.

Vyťažená zemina z realizácie spevnených plôch a komunikácií bude riešená uskladnením na pozemku do 50 m alebo odvozom mimo stavenisko, na zemník, ktorého polohu určí realizátor prác, do zahájenia výstavby. Bilancie jednotlivých zemných prác upresní ďalší stupeň projektového riešenia.

B. 5. 2. TUHÉ A KVAPALNÉ ODPADY Z PREVÁDZKY

*Pozn. kategória odpadu: **O** – ostatné odpady, **N** – nebezpečné odpady*

Kateg. číslo	Kateg. odpadu	Názov odpadu	Výmer (cca)
1 13 05 02	N	Kaly z odlučovačov oleja z vody	0
2 13 05 07	N	Voda obsahujúca olej z odlučovačov oleja z vody	0
3 13 05 08	N	Zmesi odpadov z lapačov piesku a odlučovačov oleja z vody	0
4 15 01 01	O	Obaly z papiera a lepenky	0,0t
5 15 01 02	O	Obaly z plastov	0,2t
6 15 01 03	O	Obaly z dreva	0,0t
7 20 01 08	O	Biologicky rozložiteľný kuchynský a reštauračný odpad	0
8 20 01 21	N	Žiarivky a iný odpad obsahujúci ortuť	0
9 20 03 01	O	Zmesový komunálny odpad	0,1t

Tab. 2. predpokladané množstvo vzniknutých odpadov (orientačne).

Po ukončení výstavby, vybraný dodávateľ, v spolupráci s investorom stavby, predloží na Oddelenie životného prostredia, ku kolaudačnému konaniu, evidenciu odpadov zo stavby a doklady o ich zneškodnení, zmluvu na odvoz a zneškodňovanie komunálneho odpadu. Počas nakladania s odpadmi bude dodávateľ stavby rešpektovať i podmienky obsiahnuté v Zákone č. 223/2001 Z.z. O odpadoch, Zákone č. 238/1991 Zb. O odpadoch a o zmene a doplnení niektorých zákonov a s ním súvisiace predpisy (Nariadenie vlády č.606/1992 Zb., v znení NV SR č. 190/1996 Z.z.).

So vznikom nebezpečných odpadov počas výstavby neuvažujeme.

B. 5. 3. ZHROMAŽOVANIE ODPADOV

Nepredpokladáme vznik nebezpečných odpadov.

Ostatné odpady budú zhromažďované :

- 15 01 01, 15 01 02, 15 01 03 použitý obalový materiál bude separovane zhromažďovaný vo veľkoobjemových kontajneroch. Kontajnery budú umiestnené na vyhradenom mieste.

- 20 03 01 na komunálny odpad budú umiestnené kontajnery s objemom 110 l. Kontajnery budú umiestnené na vyhradených miestach – na spevnenej komunikácií s dôrazom na nebráneniu výjazdu áut.

Všetky miesta zhromažďovania odpadov budú situované tak aby boli dostupné z miest vzniku odpadov a boli bezproblémovo dostupné vozidlám odberateľov odpadov.

B. 5. 4. ORGANIZÁCIA NAKLADANIA S ODPADMI

Komunálny odpad bude odvážaný v pravidelných intervaloch podľa intervalov stanovených v zmluvných vzťahoch. Odvoz odpadu bude zabezpečený na základe „Zmluvy o zneškodnení odpadu“, ktoré sú uzatvorené s firmami, ktoré majú oprávnenie s likvidáciou špecifikovaných druhov odpadov.

B. 2. PROJEKT ORGANIZÁCIE VÝSTAVBY

Predmetná organizácia výstavby je navrhnutá v zmysle platnej legislatívy SR t.j. Zákona č.50/1976 Zb. O územnom plánovaní a stavebnom poriadku (Stavebný zákon), v znení Zákona č.103/1990 Zb., Zákona č.262/1992 Zb., Zákona NR SR č.199/1995 Z.z., nálezu Ústavného súdu SR č.286/1996 Z.z., Zákona č.229/1997 Z.z., Zákona č.175/1999 Z.z. a Zákona č.237/2000 Z.z. Technické a organizačné riešenie postupu rieši maximálne možnú hospodárnosť, s prihliadnutím na minimalizáciu stavebných nákladov, lehoty výstavby a dočasných záberov verejných priestranstiev.

Charakteristika objektu

Po zrealizovaní stavby bude investor stavbu udržiavať a spravovať.

B. 7. 3. ZARIADENIE STAVENISKA

B. 7. 3. 1. Vytýčenie staveniska a jestvujúcich objektov

A. Pri preberaní riešeného územia t.j. priestoru navrhovaného staveniska, za účelom zriadenia staveniskového zázemia, odovzdá oprávnený zástupca investora zástupcovi dodávateľa stavby vyznačenie jeho hraníc, objektov, podzemných a nadzemných inžinierskych sietí, šácht a vpustí a ďalších dokladov, včítane základnej vytyčovacej siete.
B. Počas stavebných prác bude vykonávať zodpovedný geodet dodávateľa kontrolné geodetické merania na stanovenie skutočného stavu dokončenej stavby, v rozsahu navrhovanej objektovej skladby.
C. Požiadavky stavby na ďalšie geodetické práce budú priebežne upresňované v zmysle Zmluvy o dielo (ZoD) medzi investorom a dodávateľom.

B. 7. 3. 2. Hranica riešeného územia, hranica navrhovaného staveniska, hranica stavby

Hranica riešeného územia je tvorená priestorom, na ktorom budú realizované práce v rozsahu navrhovanej objektovej skladby.

B. 7. 3. 3. Oplotenie navrhovaného staveniska

Pre zabezpečenie fyzického oddelenia stavebných činností, realizovaných na ploche navrhovaného staveniska, od verejných priestorov, dodávateľ stavby zrealizuje všetky dostupné opatrenia. Osadí dočasné staveniskové oplotenie. Charakter dočasného oplotenia (napr. oceľ. plechy, plechy typu KOB, drôtené pletivo s jutovinou a pod.) ako i presnú polohu upresní ďalší stupeň projektového riešenia. Spôsob uchytenia oplotenia detto.

B. 7. 3. 4. Dočasný záber verejných plôch

K záberu verejných plôch, plôch mimo majetko-právnu hranicu pozemkov investora nedôjde pri napájaní novo navrhovaných chodníkov a komunikácií, v rozsahu projektového riešenia, na jestvujúcu komunikačnú sieť. Dĺžka trvania jednotlivých dočasných záberov bude minimalizovaná na dobu technicky nevyhnutnú pre zrealizovanie príslušného stavebného objektu a upresní ju, spolu s rozsahom, ďalší stupeň projektovej prípravy.

B. 7. 3. 5. Vstup a výjazd zo staveniska

Navrhovaný vstup i výjazd z územia určeného k výstavbe t.j. z navrhovaného staveniska rešpektuje podmienky vyplývajúce z Vyhlášky č. 83/76 Zb., v znení Vyhlášky č. 45/79 Zb. a Vyhlášky č. 376/92 Zb. a rešpektuje dopravný režim v lokalite. Navrhujeme ho priamo z ulice na priestor cez existujúci vjazd na pozemok. Podrobné podmienky užívania navrhovaného vstupu na stavenisko a možné úpravy (napr. prejazdného profilu, skosenia obrubníkov, osadenie dočasného dopravného značenia a pod.), pred zahájením prípravných prác, upresní ďalší stupeň projektového riešenia (Projekt organizácie dopravy).

B. 7. 3. 6. Ochrana a výrub zelene

K výrubu žiadnej verejnej zelene , realizáciou stavby nedochádza.

B. 7. 3. 7. Ochranné pásma

Počas výstavby i pri neskoršom užívaní stavby nie je nutné stanovovať dočasné, ochranné hygienické pásma. Ochranné pásma jestvujúcich nadzemných a podzemných I.S. a ich zariadení budú počas výstavby rešpektované v rozsahu príslušnej legislatívy resp. projektového riešenia.

B. 7. 3. 8. Skladovacie plochy

Na ploche budúceho staveniska sa môže nachádzať dočasný objekt, ktorý bude slúžiť na skladovanie materiálu a mechanizmov potrebných pre výstavbu.

B. 7. 4. POŽIARNE PREDPISY

Dodávateľ resp. zúčastnení dodávatelia budú, na zriadenom stavenisku pre výstavbu v plnom rozsahu rešpektovať všetky platné právne predpisy v danej problematike hlavne Zákon NR SR č.314/2001 Z.z. O ochrane pred požiarmi, Vyhlášku MV SR č. 288/2000 Z.z., Vyhlášku MV SR č. 121/2002 Z.z. O požiarnej prevencii a STN 92 0201-1,2,3,4. Priestor pre prípadné zásahové vozidlá jednotky požiarnej ochrany je v plnom rozsahu zabezpečený z jestvujúcich verejných komunikácii lokality. Podrobné technické riešenie požiarnej ochrany (napr. poloha požiarnych hydrantov, nástupné plochy zásahových vozidiel a pod.) pozri kap. príslušnej odbornej profesie.

B. 7. 5. BEZPEČNOSTNÉ PREDPISY

A) Počas stavebných prác je dodávateľ resp. zúčastnení dodávatelia povinní rešpektovať a dodržiavať normy, technické a technologické postupy a riadiť sa Vyhláškou č. 147/2013 Z. z., ktorou sa ustanovujú podrobnosti na zaistenie bezpečnosti a ochrany zdravia pri stavebných prácach a prácach s nimi súvisiacich a podrobnosti o odbornej spôsobilosti na výkon niektorých pracovných činností. Z Nariadenia vlády SR č. 280/2004 Z.z., O minimálnych bezpečnostných a zdravotných požiadavkách na stavenisko, z Nariadenia vlády SR č. 391/2006 Z.z., O minimálnych bezpečnostných a zdravotných požiadavkách na pracovisko. Z Nariadenia vlády SR č. 387/2006Z.z., O minimálnych požiadavkách na používanie označenia, symbolov a signálov na

zaistenie bezpečnosti a ochrany zdravia pri práci v súvislosti s uplatnením STN 73 0802 az Nariadenia vlády SR č. 281/2006Z.z. O minimálnych bezpečnostných a zdravotných požiadavkách pri práci s bremenami. Zákon č.124/2006 Z.z. z 2. februára 2006 o bezpečnosti a ochrane zdravia pri práci a o zmene a doplnení niektorých zákonov.

B) Projektant návrhu organizácie výstavby konštatuje, že rozsah stavebnej činnosti a jej charakter si vypracovanie Plánu bezpečnosti a ochrany zdravia pri práci, v zmysle Nariadenia vlády SR, zo dňa 21. novembra 2001, pod č. 282/2004Z.z. n e v y ž a d u j e. Napriek tomu sú požiadavky vyplývajúce z predmetného nariadenia vlády, v plnom rozsahu rešpektované a zapracované do navrhovanej organizácie výstavby. V prípade nutnosti vypracovania samostatného plánu, bude tento súčasťou dodávateľskej dokumentácie.

B. 7. 6. OCHRANA ŽIVOTNÉHO PROSTREDIA

Navrhovaná stavba bude mať iba minimálny dopad na životné prostredie. Tento vplyv súvisí s charakterom a rozsahom stavebnej činnosti a existenciou stavebných objektov v riešenom území. Samotné, v projektovej dokumentácii predbežne navrhované, dočasné objekty zariadenia staveniska ako i navrhovaný postup výstavby nebude mať zásadne negatívny dopad na životné prostredie, v zmysle §8, Stavebného zákona nebude mať zásadne negatívne účinky a vplyvy, nebude produkovať škodlivé exhalácie, hluk, teplo, otrasy, vibrácie, prach, zápach, oslňovanie a zatieňovanie, nebude zhoršovať životné prostredie na stavbe a jeho okolí nad prípustnú mieru resp. nad mieru povolenú vydaným rozhodnutím o umiestnení stavby a následne stavebným povolením.

Spôsob obmedzenia alebo vylúčenia nežiadúcich vplyvov počas výstavby

Vzhľadom na existenciu stavebného fondu v dotyku riešeného územia (navrhovaného staveniska) a vzhľadom na rozsah a postup plánovanej výstavby bude nutné, dôsledne dodržiavať nasledovné podmienky, zabezpečujúce znižovanie vplyvu plánovanej výstavby na životné prostredie t.j.:

B. 7. 6. 1. Z hľadiska ochrany ovzdušia

Pri výstavbe budú vplývať na okolité ovzdušie negatívne vplývať stavebné mechanizmy a motorové vozidlá výfukovými plynmi zo spaľovania motorovej nafty, emisie práškových stavebných materiálov napr. cement, omietky, piesok, atď. a tiež emisie prachu spôsobené pohybom vozidiel po komunikáciách. Tieto negatívne vplyvy na ovzdušie sa musia eliminovať a to:

- používaním motorových vozidiel v dobrom technickom stave a s pravidelnými emisnými kontrolami,
- obmedzením používania práškových zmesí, skladovanie práškových zmesí, cementu, omietok,... v uzatvárateľných skladoch, kontajneroch, silách a podobne,
- obmedzením používania práškových zmesí pri výrobne spojív dovozom betónu domiešavačmi z externých veľkokapacitných výrobných liniek,
- pravidelných čistením kolies motorových vozidiel od nánosov blata zo staveniska a udržiavanie komunikácií v bezprašnom stave.

B. 7. 6. 2. Z hľadiska ochrany pred hlukom

Je nutné zabezpečiť aby zdroje znečistenia hluku a vibrácii pri prácach na stavenisku neprekračovali najvyššiu prípustnú hladinu hluku vo vonkajšom prostredí mimo dopravy 50 dB cez deň resp. 40 dB v noci, 2,00 metre od sledovaných okien jestvujúceho stavebného fondu v dotyku. Na stavenisku

používať iba stroje a zariadenia vhodné k danej činnosti (navrhovanej technológii) a zabezpečiť ich pravidelnú údržbu a kontrolu. Zabezpečiť, aby práce na stavenisku rešpektovali požiadavky vyplývajúce z tzv. Domového poriadku t.j. rešpektovali nočný kľud po 22 hod.

B. 7. 6. 3. Z hľadiska ochrany vôd a vodohospodárskych diel

Zabezpečiť aby nasadené stroje a strojné zariadenia stavby neznečisťovali a neznižovali kvalitu povrchových a podzemných vôd zabezpečiť, aby navrhované dočasné objekty sociálneho zariadenia staveniska, jeho odpadové vody a odpadové vody z navrhovaných technologických procesov, rešpektovali tzv. Kanalizačný poriadok príslušného správcu siete.

B. 7. 6. 4. Z hľadiska ochrany zelene

Zabezpečiť, aby všetka verejná vzrastlá zeleň v dotyku riešeného územia bola počas výstavby rešpektovaná v celom rozsahu.

B 7.7. Bezpečnosť a ochrana zdravia pri práci

Zemné práce realizovať podľa STN 733050. Križovanie a súbeh podzemných vedení realizovať podľa STN 736005.

Pri realizácii stavby je potrebné z hľadiska bezpečnosti práce a technických zariadení pri práci postupovať v zmysle vyhlášky Slovenského úradu bezpečnosti práce. Potrebné je dodržať povinnosti dodávateľa stavebných prác, jeho povinnosti voči pracovníkom a povinnosti pri odovzdávaní staveniska v zmysle § 3 až §10. Z hľadiska staveniska a skládok na stavenisku je nutné dodržať §15 a §16.

Pri zemných prácach je potrebné investorom zistiť a vytýčiť všetky inžinierske siete a ďalšie prekážky pod a nad zemou. Pri dodržaní postupov podľa pokynov výrobcov jednotlivých častí budú splnené aj požiadavky na správnu a bezchybnú funkčnosť inštalácií.

U určených výrobkov musí byť preukázaná zhoda ich vlastností s technickými vlastnosťami v súlade so zákonom č.264/1999 Z.z o technických požiadavkách na výrobky a posudzovaní zhody a o zmene a doplnení niektorých zákonov a stavebné výrobky musia vyhovovať požiadavkám zákona č. 90/1998 o stavebných výrobkoch.

Vrchné vrstvy ihrísk a bežeckého oválu musia spĺňať požiadavky na priepustnosť, rovinatosť a odolnosť dla STN EN 14877 Povrchy pre športoviská – syntetické povrchy pre vonkajšie športové zariadenia.

Pri výstavbe je nutné dodržiavať nasledovné právne predpisy:

zákon 330/96 Z.z. v znení neskorších predpisov

- vyhláška 374/1990 Zb., o bezpečnosti práce a technických zariadení pri stavebných prácach a technických zariadení

- zákon č. 718/2002 Z.z. na zaistenie bezpečnosti a ochrany zdravia pri práci a bezpečnosti technických zariadení

- zákon 355/2007 Z.z. o ochrane, podpore a rozvoji verejného zdravia a o zmene a doplnení

niektorých zákonov

- zákon č. 124/2006 Z.z. o bezpečnosti a ochrane zdravia pri práci a o zmene a doplnení

V projektovej dokumentácii a výkresoch sú navrhované materiály, výrobky, technické a technologické postupy a schémy doporučené. Môžu byť nahradené obdobnými materiálmi, výrobkami, technickými a technologickými postupmi a schémami s parametrami kvalitatívne rovnakými alebo lepšími.

V HÔRKE, 11/2025 ING. TOMÁŠ NOGA

LÚKA

812/1

812/29

KLUB TJ SPIŠSKÝ ŠTIAVNIK

812/5

FUTBALOVÉ IHRISKO

4309/1

ASFALTOVÁ CESTA

TRÁVNATÁ PLOCHA

betonová plocha

betonová plocha prístrešok

TRÁVNATÁ PLOCHA

TRÁVNATÁ PLOCHA

LÚKA

brána

existujúci chodník betónový

oplotenie

zvod dažďový zo strechy - zaústiť do žlabu

stĺp prestrešenia tribúny

prestrešenie tribúny

betónové základy pod tribúnou

zvod dažďový zo strechy

schodisko

oceľové schodisko

existujúci chodník betónový

stĺp prestrešenia tribúny

stĺp konštrukcie oceľ. schodiska

OCEĽOVÉ ZÁBRADLIE

DLAŽDENÝ RIGOL

SITUÁCIA ŠIRŠÍCH VZŤAHOV

RIEŠENÁ OBLASŤ

IHRISKO

PROJEKTOVÁ DOKUMENTÁCIA JE MAJETKOM AUTORA, NESMIE BYŤ POUŽITÁ PRE VÝSTAVBU, POZMEŇOVANÁ, UPRAVOVANÁ, DOPĺŇOVANÁ, KOPÍROVANÁ, ROZMNOŽOVANÁ BEZ SÚHLASU AUTORA V ZMYSLE AUTORSKÉHO ZÁKONA.

NeXpro s. r. o., Primovce 463, 059 12 Hôrka
www.nexpro.sk, info@nexpro.sk

ARCHITEKTÚRA

GENERÁLNY PROJEKTANT:	NeXpro s. r. o., Primovce 463, 059 12 Hôrka		
VEDÚCI PROJEKTANT:	Ing. T. NOGA	VYPRACOVAL:	Ing. T. NOGA
ZODPOVEDNÝ PROJEKTANT:	Ing. T. NOGA	KONTROLOVAL:	Ing. T. NOGA
OBJEDNÁVATEĽ:	Obec Spišský Štiavnik, Hornádska 241, 059 14 Spišský Štiavnik		
STUPEŇ PROJEKTOVEJ DOKUMENTÁCIE:	PROJEKT STAVBY NA OHLÁSENIE		

NÁZOV STAVBY:
ZA VYŠŠIU KVALITU ŠPORTOVEJ INFRAŠTRUKTÚRY V OBCI SPIŠSKÝ ŠTIAVNIK

MIESTO STAVBY:
AREÁL FUTBALOVÉHO IHRISKA, C-KN 812/5, Spišský Štiavnik

PARCELNÉ ČÍSLO:	812/5	KATASTRÁLNE ÚZEMIE:	Spišský Štiavnik

OBJEKT:
SO 01 -STAVEBNÉ ÚPRAVY EXISTUJÚCICH CHODNÍKOV

OBSAH VÝKRESU:
SITUÁCIA SKUTOČNÝ STAV

ODTLAČOK AUTORIZAČNEJ PEČIATKY A PODPIS:

DÁTUM	11/2025
Č. ZÁKAZKY	14/26
MIERKA	1:100
OZN. VÝKRESU	1

812/29

KLUB TJ SPIŠSKÝ ŠTIAVNIK

812/1

4309/1

ASFALTOVÁ CESTA

812/5

FUTBALOVÉ IHRISKO

TRÁVNATÁ PLOCHA

LÚKA

betonová plocha

betonová plocha prístrešok

demontáž existujúceho betónového schodu 300x2000x600 mm

zvod dažďový zo strechy

stĺp prestrešenia tribúny

prestrešenie tribúny

betónové základy pod tribúnou

oplotenie

OCEĽOVÉ ZÁBRADLIE


existujúci chodník betónový

schodisko

brána

stĺp konštrukcie oceľ. schodiska

SITUÁCIA ŠIRŠÍCH VZŤAHOV

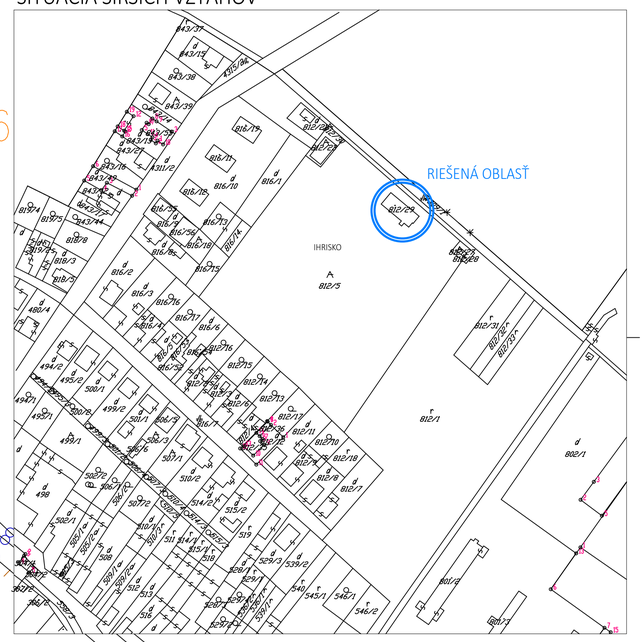

LEGENDA GRAFICKÉHO ZNAČENIA

- DEMONTÁŽ VRSTIEV BETÓNOVÉHO CHODNÍKA 45 m2
- ODHUMUSOVANIE EXISTUJÚCICH TRÁVNATÝCH PLÔCH 130 m2
- DEMONTÁŽNE, BÚRACIE PRÁCE
- ODHUMUSOVANIE

ORIENTÁCIA: ČÍSLO PÁRE:

PROJEKTOVÁ DOKUMENTÁCIA JE MAJETKOM AUTORA, NESMIE BYŤ POUŽITÁ PRE VÝSTAVBU, POZMEŇOVANÁ, UPRAVOVANÁ, DOPLŇOVANÁ, KOPÍROVANÁ, ROZMNOŽOVANÁ BEZ SÚHLASU AUTORA V ZMYSLE AUTORSKÉHO ZÁKONA.

ARCHITEKTÚRA

NeXpro s. r. o., Primovce 463, 059 12 Hôrka
www.nexpro.sk, info@nexpro.sk

GENERÁLNY PROJEKTANT:	NeXpro s. r. o., Primovce 463, 059 12 Hôrka		
VEDÚCI PROJEKTANT:	Ing. T. NOGA	VYPRACOVAL:	Ing. T. NOGA
ZODPOVEDNÝ PROJEKTANT:	Ing. T. NOGA	KONTROLOVAL:	Ing. T. NOGA
OBJEDNÁVATEĽ:	Obec Spišský Štiavnik, Hornádska 241, 059 14 Spišský Štiavnik		
STUPEŇ PROJEKTOVEJ DOKUMENTÁCIE:	PROJEKT STAVBY NA OHLÁSENIE		
NÁZOV STAVBY:	ZA VYŠSIU KVALITU ŠPORTOVEJ INFRAŠTRUKTÚRY V OBCI SPIŠSKÝ ŠTIAVNIK		
MIESTO STAVBY:	AREÁL FUTBALOVÉHO IHRISKA, C-KN 812/5, Spišský Štiavnik		
PARCELNÉ ČÍSLO:	812/5	KATASTRÁLNE ÚZEMIE:	Spišský Štiavnik
OBJEKT:	SO 01 -STAVEBNÉ ÚPRAVY EXISTUJÚCICH CHODNÍKOV		
OBSAH VÝKRESU:	SITUÁCIA DEMONTÁŽNE PRÁCE		

OTLAČOK AUTORIZAČNEJ PEČIATKY A PODPIS:

DÁTUM	11/2025
Č. ZÁKAZKY	14/26
MIERKA	1:100
OZN. VÝKRESU	2

812/1

812/29

KLUB TJ SPIŠSKÝ ŠTIAVNIK

812/5

FUTBALOVÉ IHRISKO

4309/1

ASFALTOVÁ CESTA

LÚKA

TRÁVNATÁ PLOCHA

betonová plocha

betonová plocha prístrešok

zvod dažďový zo strechy - zaústiť do žľabu

líniový žľab uložený v spáde s liatinovým roštom a príslušenstvom vnut. š. 150 mm, dl. 3,8 m

stĺp prestrešenia tribúny

prestrešenie tribúny

betónové základy pod tribúnou

zvod dažďový zo strechy

oplotenie

schodisko


OCEĽOVÉ ZÁBRADIE

brána

stĺp prestrešenia tribúny


stĺp konštrukcie oceľ. schodiska

REZ CHODNÍKOM A-A

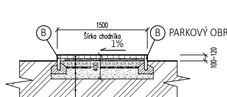

- ZAMKOVÁ DLAŽBA SIVÁ, PREMAC KLASIKO 200x100x60 mm
- PIESKOVÉ LÔŽKO fr. 4 mm, hr. 40 mm
- ŠTRK ZHÚTNENÝ 85 MPa, fr. 0-32 mm, hr. 100mm
- TEXTÍLIA/FÓLIA PROTI PRERASTANIU BURINY
- ŠTRK fr. 0-32, ZHÚTNENÝ na 85 MPa, hr. 200 mm
- UPRAVENÁ ZHÚTENENÁ ZEMINA na 45 MPa

SITUÁCIA ŠIRŠÍCH VZŤAHOV

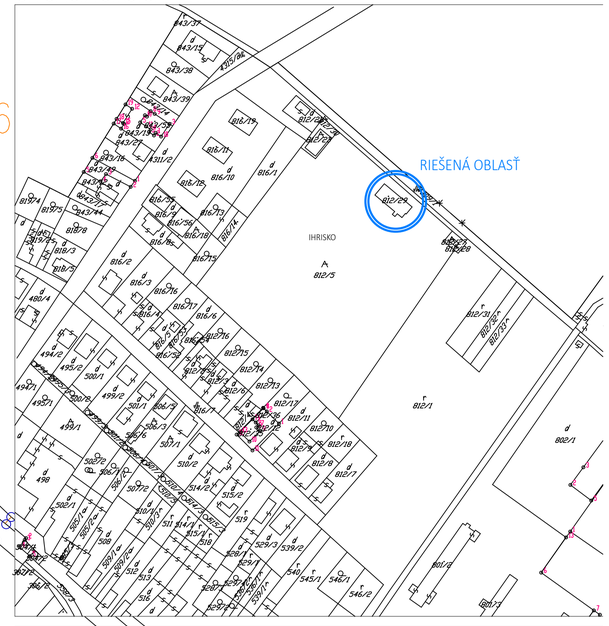

LEGENDA GRAFICKÉHO ZNAČENIA

- ZAMKOVÁ DLAŽBA SIVÁ, PREMAC KLASIKO 200x100x60 mm 160 m2
- TRÁVNATÁ PLOCHA
- NAVRHOVANÝ STAV
- (A) PARKOVÝ OBRUBNÍK, 50x250x1000 mm, SIVÁ, 95 m

PROJEKTOVÁ DOKUMENTÁCIA JE MAJETKOM AUTORA, NESMIE BYŤ POUŽITÁ PRE VÝSTAVBU, POZMEŇOVANÁ, UPRAVOVANÁ, DOPĹŇOVANÁ, KOPÍROVANÁ, ROZMNOŽOVANÁ BEZ SÚHLASU AUTORA V ZMYSLE AUTORSKÉHO ZÁKONA.

ARCHITEKTÚRA

NeXpro s. r. o., Prímovce 463, 059 12 Hôrka
www.nexpro.sk, info@nexpro.sk

GENERÁLNY PROJEKTANT:	NeXpro s. r. o., Prímovce 463, 059 12 Hôrka		
VEDÚCI PROJEKTANT:	Ing. T. NOGA	VYPRACOVAL:	Ing. T. NOGA
ZODPOVEDNÝ PROJEKTANT:	Ing. T. NOGA	KONTROLOVAL:	Ing. T. NOGA
OBJEDNÁVATEĽ:	Obec Spišský Štiavnik, Hornádska 241, 059 14 Spišský Štiavnik		
STUPEŇ PROJEKTOVEJ DOKUMENTÁCIE:	PROJEKT STAVBY NA OHLÁSENIE		
NÁZOV STAVBY:	ZA VYŠŠIU KVALITU ŠPORTOVEJ INFRAŠTRUKTÚRY V OBCI SPIŠSKÝ ŠTIAVNIK		
MIESTO STAVBY:	AREÁL FUTBALOVÉHO IHRISKA, C-KN 812/5, Spišský Štiavnik		
PARCELNÉ ČÍSLO:	812/5	KATASTRÁLNE ÚZEMIE:	Spišský Štiavnik
OBJEKT:	SO 01 -STAVEBNÉ ÚPRAVY EXISTUJÚCICH CHODNÍKOV		
OBSAH VÝKRESU:	SITUÁCIA NAVRHOVANÝ STAV	MIERKA	1:100
		OZN. VÝKRESU	3

ODTLAČOK AUTORIZAČNEJ PEČIATKY A PODPIS:

DÁTUM	11/2025
Č. ZÁKAZKY	14/26


V projektovej dokumentácii a výkresoch sú navrhované materiály, výrobky, technické a technologické postupy a schémy doporučené. Môžu byť nahradené obdobnými materiálmi, výrobkami, technickými a technologickými postupmi a schémami s parametrami kvalitatívne rovnakými alebo lepšími.

LEGENDA GRAFICKÉHO ZNAČENIA

NAVRHOVANÝ STAV

812/29

BUDOVA TJ

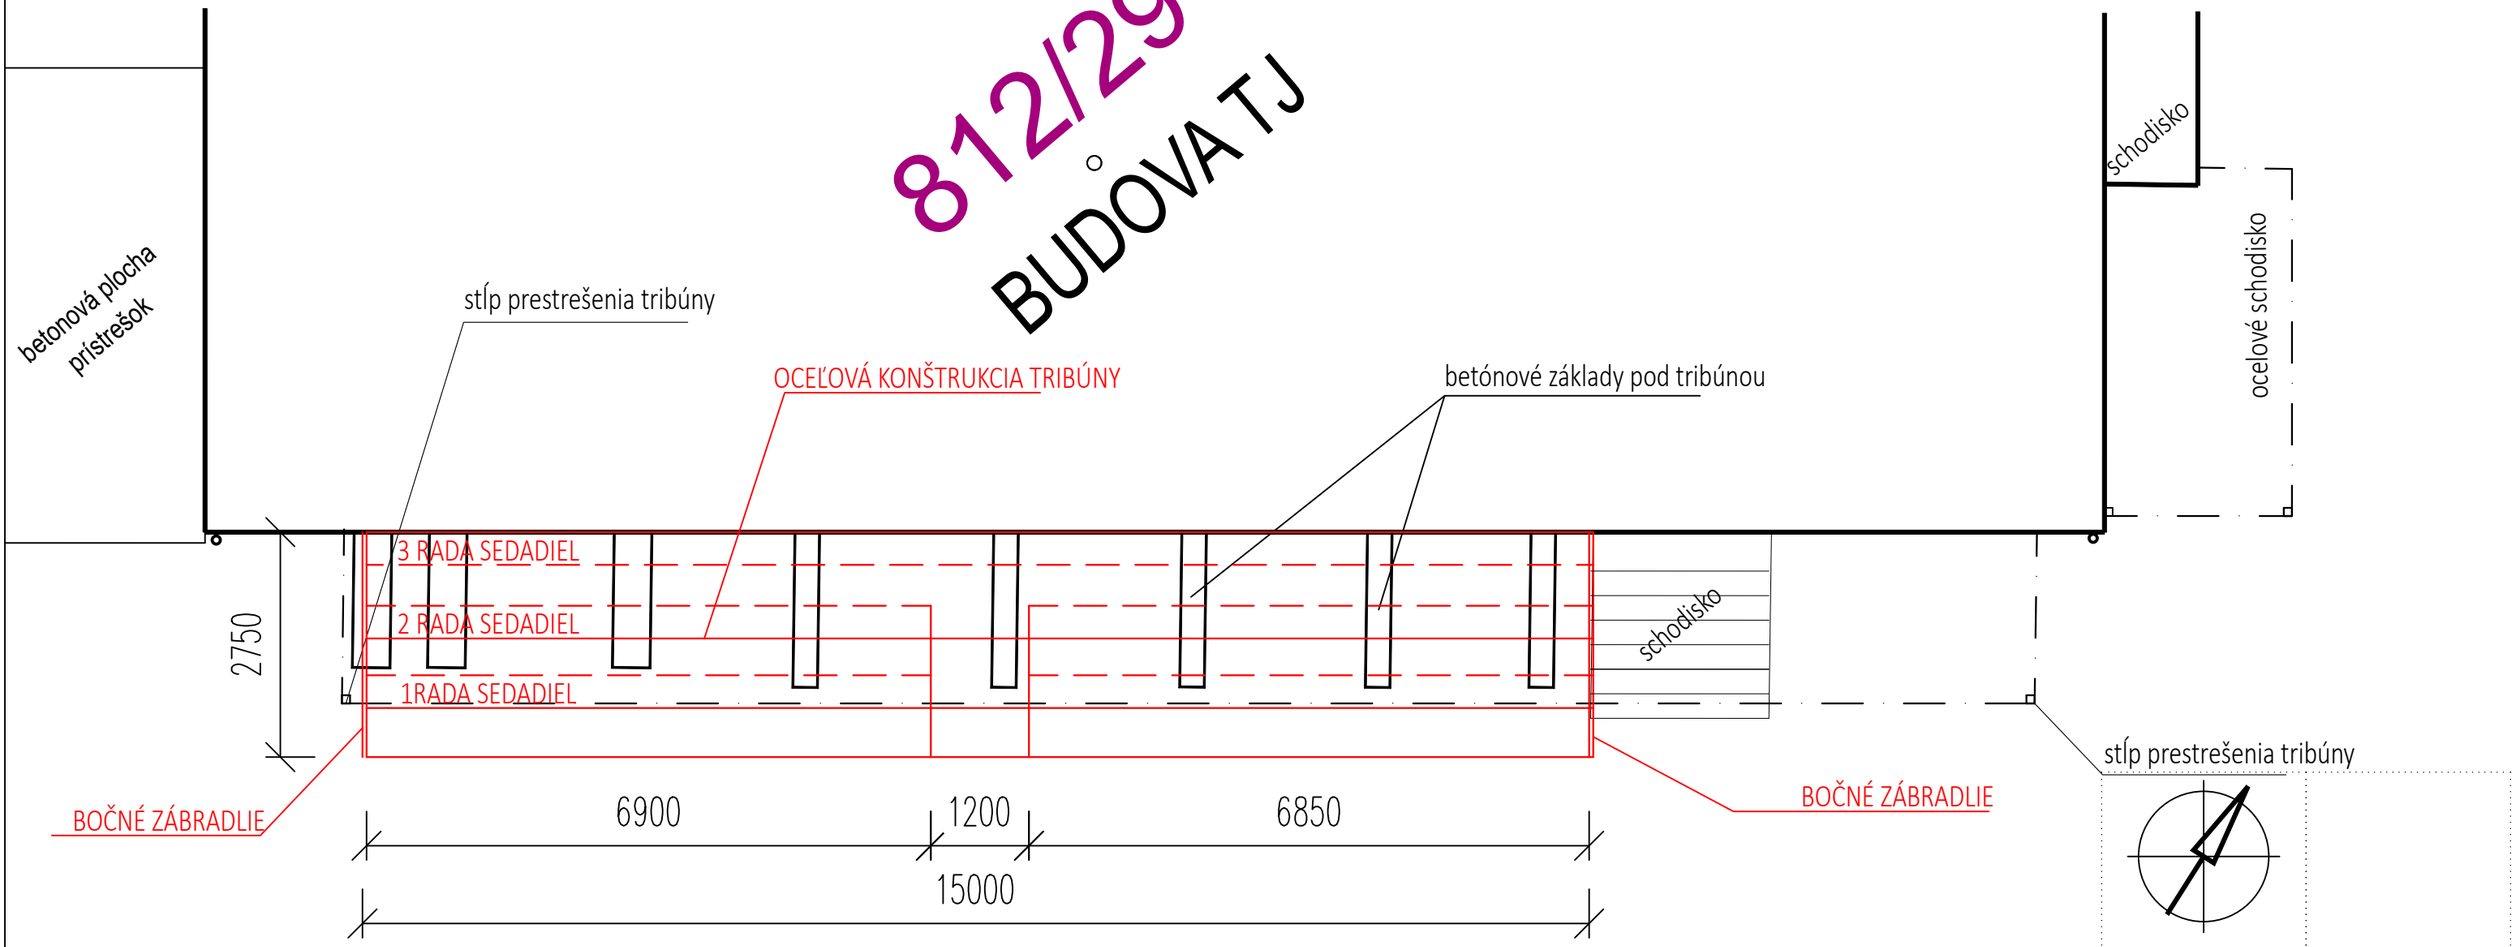

TYPOVÉ CHARAKTERISTIKY PEVNEJ TRIBÚNY

Rozostup sedadiel ~500 mm

Typ sedadiel Sedadlá s nízkou opierkou H=11 cm, typ NO11 Sedadlá so strednou opierkou H=24 cm, typ SO24 Sedadlá s vysokou opierkou H= 32 cm, typ WO32 - PRESNÝ TYP SEDADIEL URČÍ INVESTOR

Výškový rozdiel medzi poschodiami 280 mm

Výška poschodia 140 mm

Materiálové prevedenie schodov Hliníková, ryhovaná, protišmyková oceľ

Šírka vstupu >120 cm

Povrchová úprava kovových prvkov Pozinkovaná oceľ

Farba zábradlia Štandarná farba oranžová RAL 2004 - PRESNÝ ODTIEŇ FARBY URČÍ INVESTOR

Materiál poschodia Oceľové pozinkované rošty typ výška roštu 30 mm,rozmer oka roštu 33 x44 mm

Maximálne zaťaženie 300 kg/m2

PROJEKTOVÁ DOKUMENTÁCIA JE MAJETKOM AUTORA, NESMIE BYŤ POUŽITÁ PRE VÝSTAVBU, POZMEŇOVANÁ, UPRAVOVANÁ, DOPLŇOVANÁ, KOPÍROVANÁ, ROZMNOŽOVANÁ BEZ SÚHLASU AUTORA V ZMYSLE AUTORSKÉHO ZÁKONA.

ARCHITEKTÚRA

GENERÁLNY PROJEKTANT:	NeXpro s. r. o., Primovce 463, 059 12 Hôrka		
VEDÚCI PROJEKTANT:	Ing. T. NOGA	VYPRACOVAL:	Ing. T. NOGA
ZODPOVEDNÝ PROJEKTANT:	Ing. T. NOGA	KONTROLOVAL:	Ing. T. NOGA
OBJEDNÁVATEĽ:	Obec Spišský Štiavnik, Hornádska 241, 059 14 Spišsky Štiavnik		
STUPEŇ PROJEKTOVEJ DOKUMENTÁCIE:	PROJEKT STAVBY NA OHLÁSENIE		
NÁZOV STAVBY:	ZA VYŠSIU KVALITU ŠPORTOVEJ INFRAŠTRUKTÚRY V OBCI SPIŠSKÝ ŠTIAVNIK		
MIESTO STAVBY:	AREÁL FUTBALOVÉHO IHRISKA, C-KN 812/5, Spišský Štiavnik		
PARCELNÉ ČÍSLO:	812/5	KATASTRÁLNE ÚZEMIE:	Spišský Štiavnik
OBJEKT:	SO 02 -STAVEBNÉ ÚPRAVY TRIBÚNY		
OBSAH VÝKRESU:	PôDORYS TRIBÚNY		


NeXpro s. r. o., Primovce 463, 059 12 Hôrka

www.nexpro.sk, info@nexpro.sk

ODTLAČOK AUTORIZAČNEJ PEČIATKY A PODPIS:

DÁTUM	11/2025
Č. ZÁKAZKY	14/26
MIERKA	1:50
OZN. VÝKRESU	4

SITUÁCIA ŠIRŠÍCH VZŤAHOV

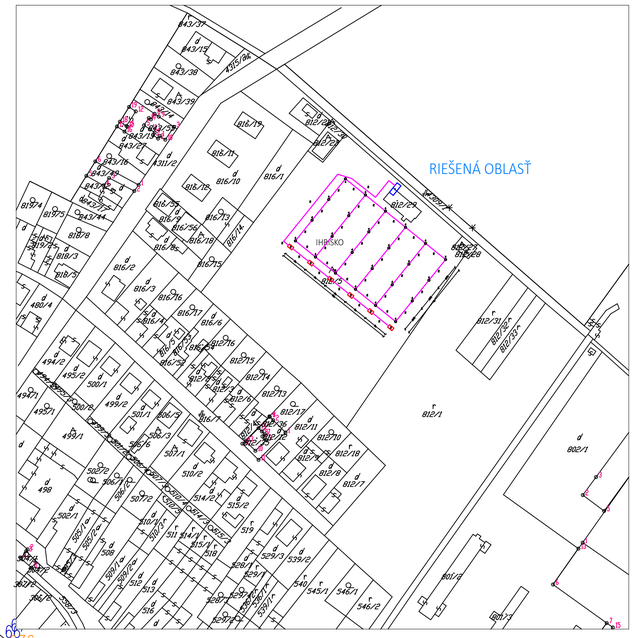

812/1
4309/1
812/29
KLUB TJ SPIŠSKÝ ŠTIAVNIK
812/5
ASFALTOVÁ CESTA
GARÁŽE URBARIAT
IGKa
DLAŽDENÝ RIGOL
Plynová stanica
PD HORNAD
orná pôda
(oplotení pozemok)
ochranná sieť
21m
105m
21,667
63m

LEGENDA:

1 ČERPACIA ZOSTAVA

2 POTRUBIE (cca 900bm)

3 ROZVODNÉ ŠACHTY (6ks)

4 TRYSKY (24ks)

PROJEKTOVÁ DOKUMENTÁCIA JE MAJETKOM AUTORA, NESMIE BYŤ POUŽÍTÁ PRE VÝSTAVBU, POZMEŇOVANÁ, UPRAVOVANÁ, DOPĹŇOVANÁ, KOPÍROVANÁ, ROZMNOŽOVANÁ BEZ SÚHLASU AUTORA V ZMYSLE AUTORSKÉHO ZÁKONA.

NeXpro s. r. o., Primovce 463, 059 12 Hôrka
www.nexpro.sk, info@nexpro.sk

ARCHITEKTÚRA

GENERÁLNY PROJEKTANT:	NeXpro s. r. o., Primovce 463, 059 12 Hôrka		
VEDÚCI PROJEKTANT:	Ing. T. NOGA	VYPRACOVAL:	Ing. T. NOGA
ZODPOVEDNÝ PROJEKTANT:	Ing. T. NOGA	KONTROLOVAL:	Ing. T. NOGA
OBJEDNÁVATEĽ:	Obec Spišský Štiavnik, Hornádska 241, 059 14 Spišský Štiavnik		
STUPEŇ PROJEKTOVEJ DOKUMENTÁCIE:	PROJEKT STAVBY NA OHLÁSENIE		
NÁZOV STAVBY:	ZA VYŠŠIU KVALITU ŠPORTOVEJ INFRAŠTRUKTÚRY V OBCI SPIŠSKÝ ŠTIAVNIK		
MIESTO STAVBY:	AREÁL FUTBALOVÉHO IHRISKA, C-KN 812/5, Spišský Štiavnik		
PARCELNÉ ČÍSLO:	812/5	KATASTRÁLNE ÚZEMIE:	Spišský Štiavnik
OBJEKT:	SO 03 – ZÁVLAHOVÝ SYSTÉM		
OBSAH VÝKRESU:	SITUÁCIA ZÁVLAHOVÉHO SYSTÉMU		

ODTLAČOK AUTORIZAČNEJ PEČIATKY A PODPIS:

DÁTUM	11/2025
Č. ZÁKAZKY	14/26
MIERKA	1:250
OZN. VÝKRESU	5