


# ZaD è. 1 ÚPN - O SPIŠSKÝ ŠTIAVNIK

## M 1 : 2 000

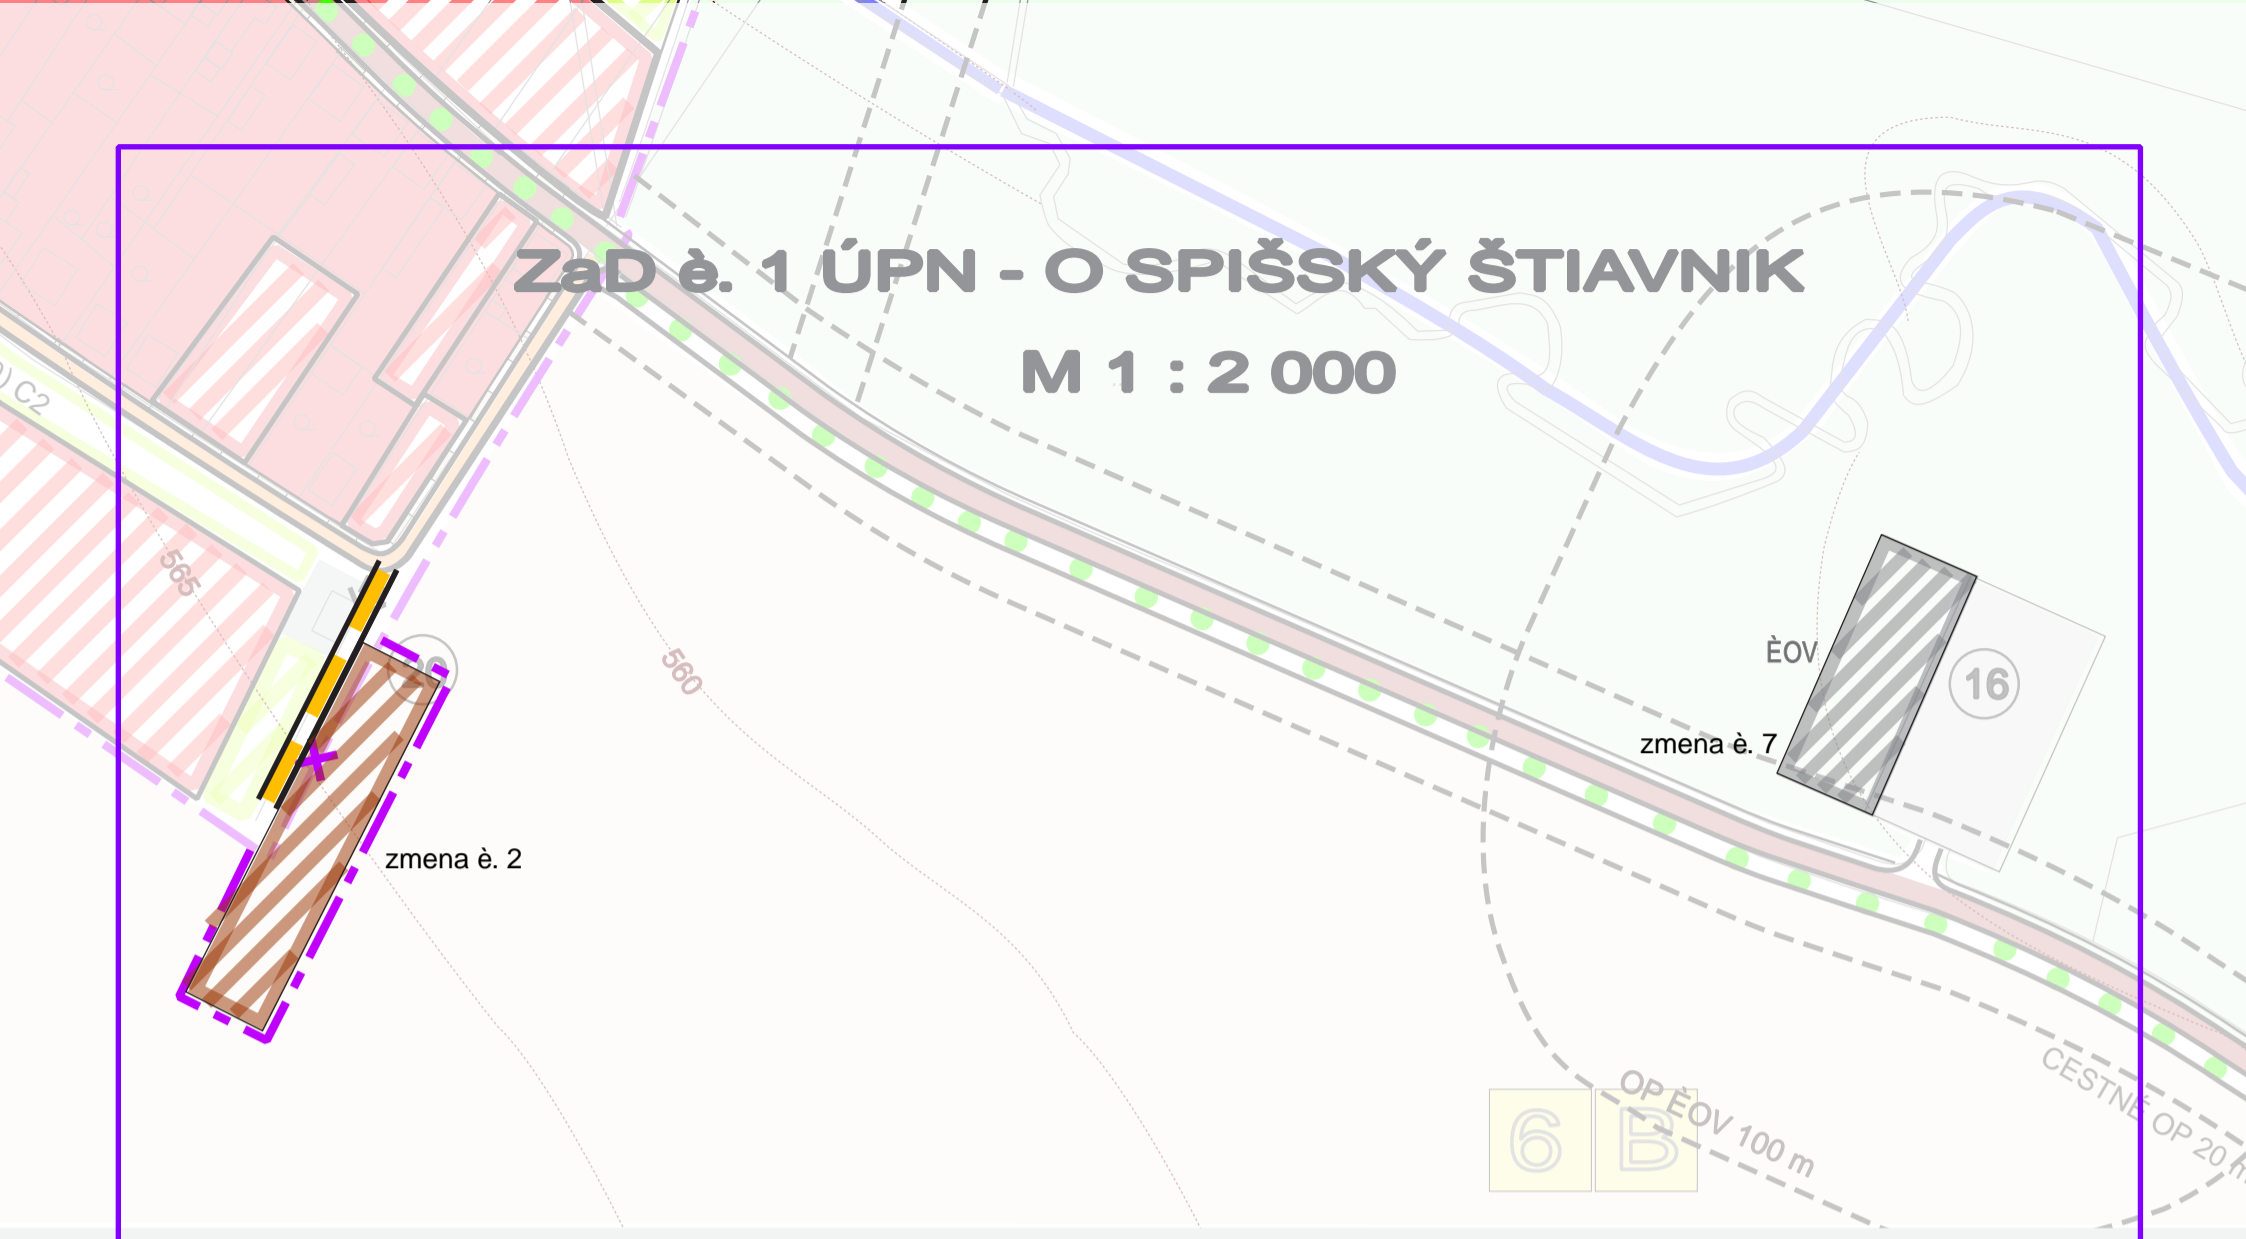

### LEGENDA


| súèasný stav | návrh |                                   |
|--------------|-------|-----------------------------------|
|              |       | HRANICE ZASTAVANÉHO ÚZEMIA        |
|              |       | OBSLUŽNÉ A PRÍSTUPOVÉ KOMUNIKÁCIE |
|              |       | PLOCHY HOSPODÁRSKÝCH DVOROV       |
|              |       | PLOCHY HOSPODÁRSKÝCH DVOROV       |

SCHVÁLENÉ OBECNÝM ZASTUPITEĽSTVOM OBCE SPIŠSKÝ ŠTIAVNIK

UZNESENÍM è. .... ZO DÒA .....

VZN è. .... ZO DÒA .....

.....  
STAROSTKA OBCE SPIŠSKÝ ŠTIAVNIK

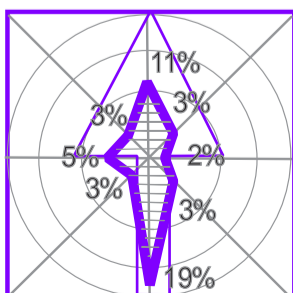

PEÈIATKA SPRACOVATEĽA:

| ZaD è.1 ÚPN - O SPIŠSKÝ ŠTIAVNIK |   |   |
|----------------------------------|---|---|
| OBSTARÁVATEĽ:                    | OBEC SPIŠSKÝ ŠTIAVNIK   | SPRACOVATEĽ:<br>URBA s.r.o.<br>KÒŠICE, JAKOBYHO 14, TEL.055/6338074 |
| AUTORI:                          | Ing.arch. MAÈÁKOVÁ<br>Ing. KOLESÁROVÁ, Ing. PAŽÁK   | DÁTUM:<br>08.2016   |
| OBSAH:                           | KOPLEXNÝ VÝKRES PRIESTOROVÉHO USPORIADANIA<br>A FUNKÈE VYUŽÍVANIA ÚZEMIA ZASTAV ÚZEMIA, NÁVRH DOPRAVY | MIERKA:<br>1 : 2 000  |
|                                  |   | E.VYKR:<br>4  |